


アンテナの組立方法

品 番 USL-25D


同軸ケーブル(75Ω)専用 Uステー付

このアンテナを正しくご使用いただくために、説明をよくお読みください。

●組立完成図

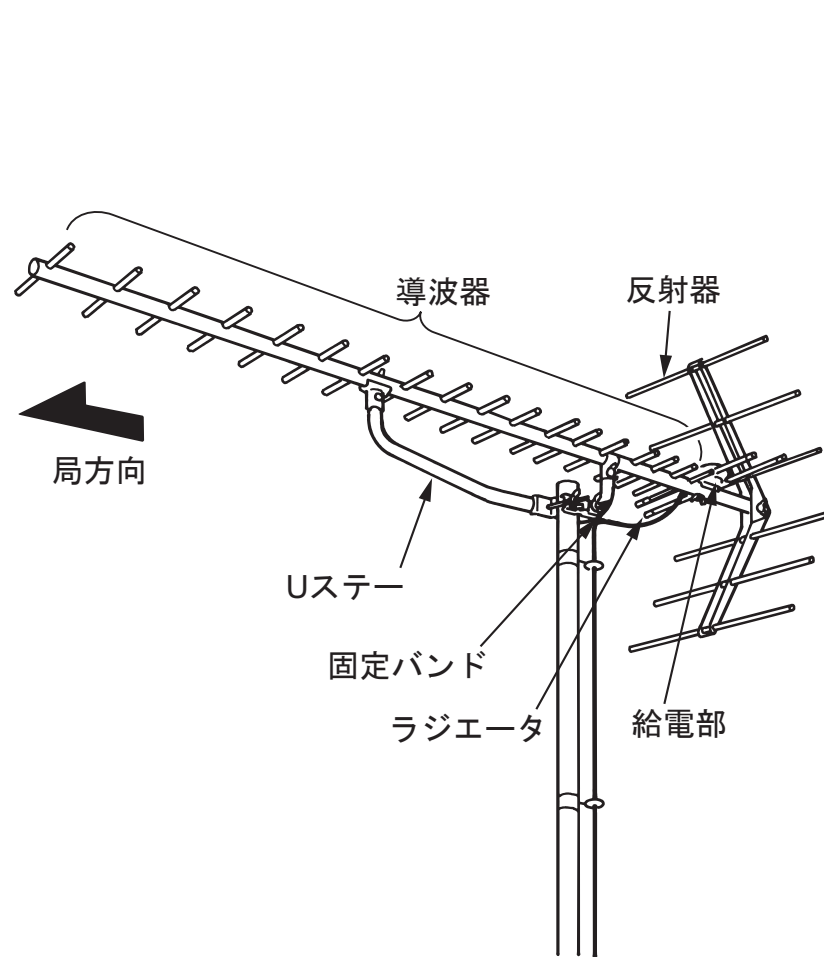


Uステーの組み立て方

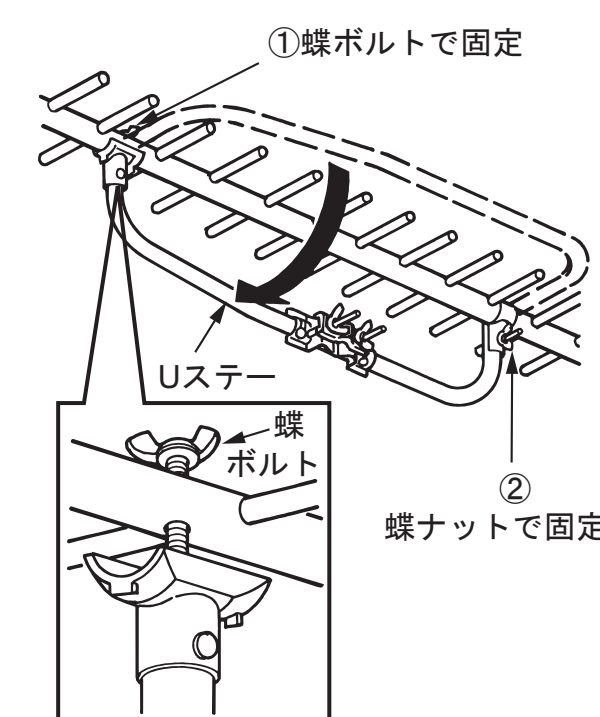


Uステーを矢印の方向へ約90度回転させ①の蝶ボルト、②の蝶ナットの順番でしっかりと固定してください。

反射器の組み立て方

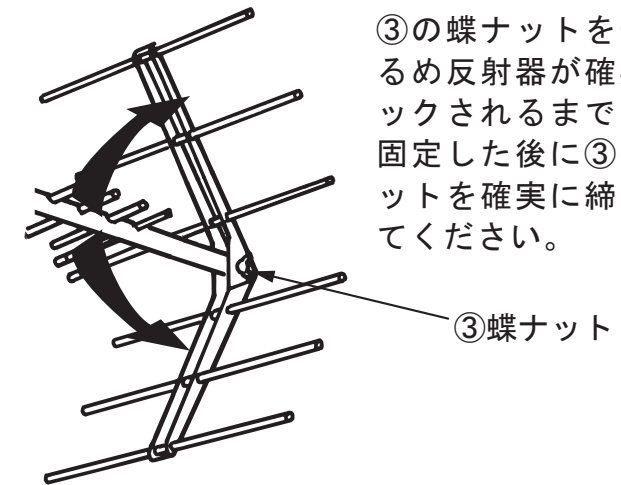


マストへの取り付け方

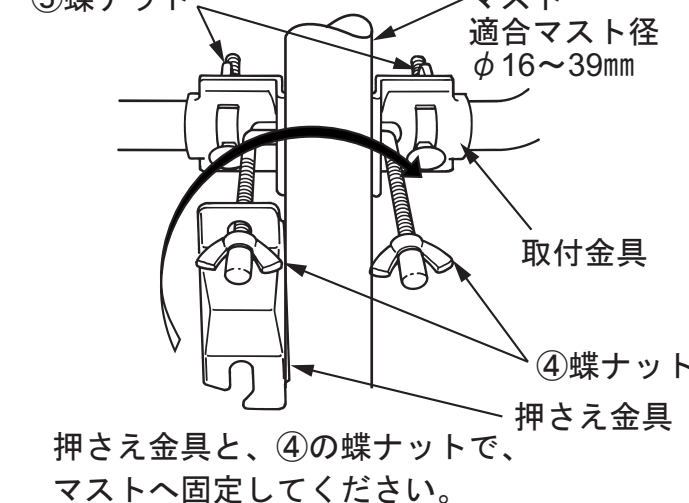

〈垂直偏波を受信する場合〉


⑤の蝶ナットを一度ゆるめ、取付金具を90度回転させ、締め付けた後アンテナを図のように取り付けてください。

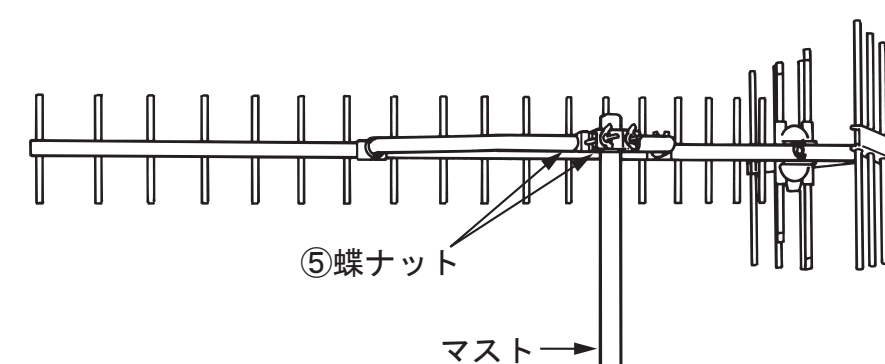


●給電部への線のつなぎ方

〈同軸ケーブル(75Ω)のつなぎ方〉


(3C, 4C相当 同軸ケーブル) (5C相当 同軸ケーブル)

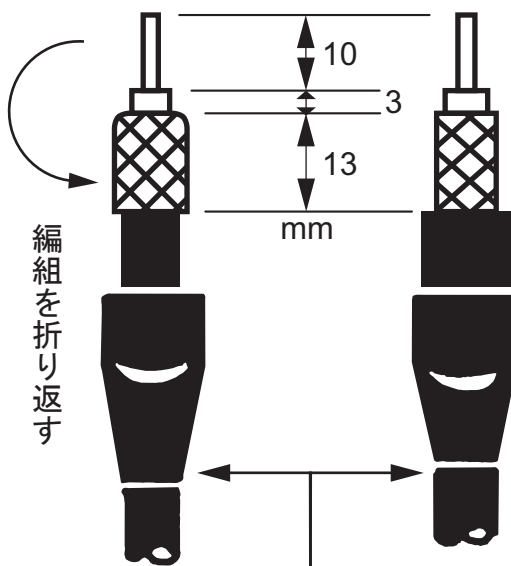

防水キャップはケーブルの太さに合わせてカットし、先端加工の前に同軸ケーブルを通しておいてください。

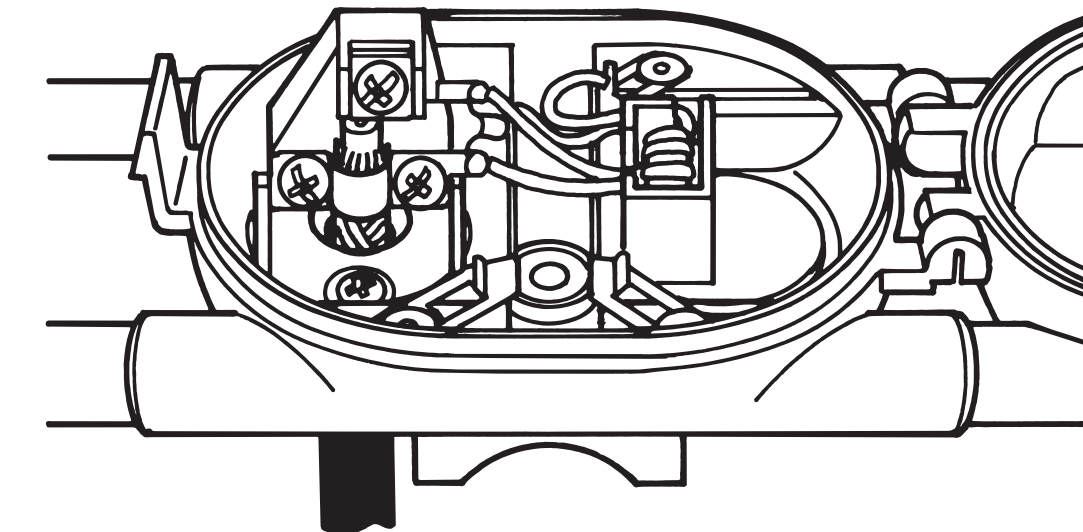

出力部に同軸ケーブルをまっすぐに挿入し、心線と編組がショートしていないことを確認した後、固定してください。

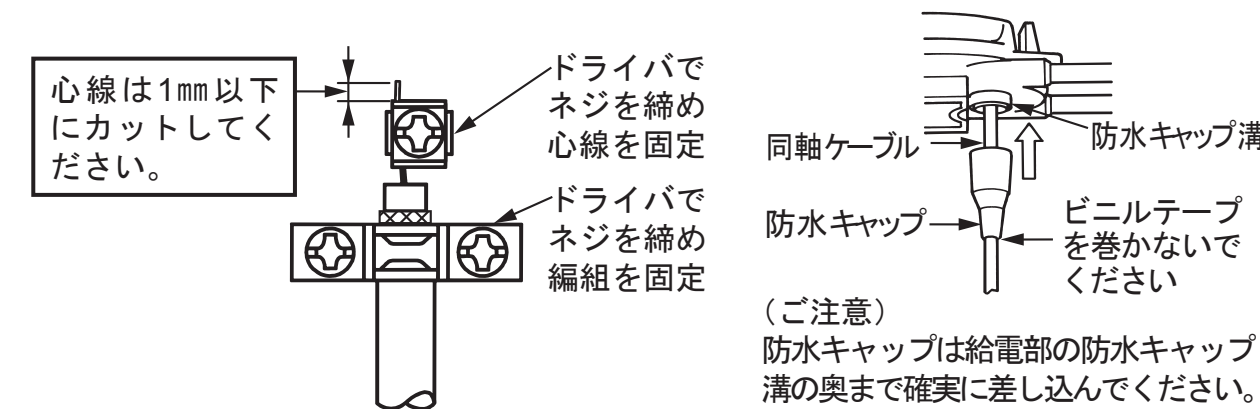

ご 注 意

- 蝶ボルトなどのネジ類は、ペンチなどの工具を用いてしっかりと締め付けてください。
- 同軸ケーブルは、心線と編組が絶対にショートしないよう注意して処理してください。
- 同一マストに取り付けるアンテナは、できれば1m以上間隔をあけてください。
- 給電部フタは確実にしめてください。
- 同軸ケーブル取付部以外に給電部内をさわらないでください。

■規格特性

素子数	20
使用チャンネル(ch.)	13～44
インピーダンス(Ω)	75
動作利得(dB)	8.6～12.6
VSWR	2.0以下
前後比(dB)	19.0～24.0
半値幅(度)	50～30